

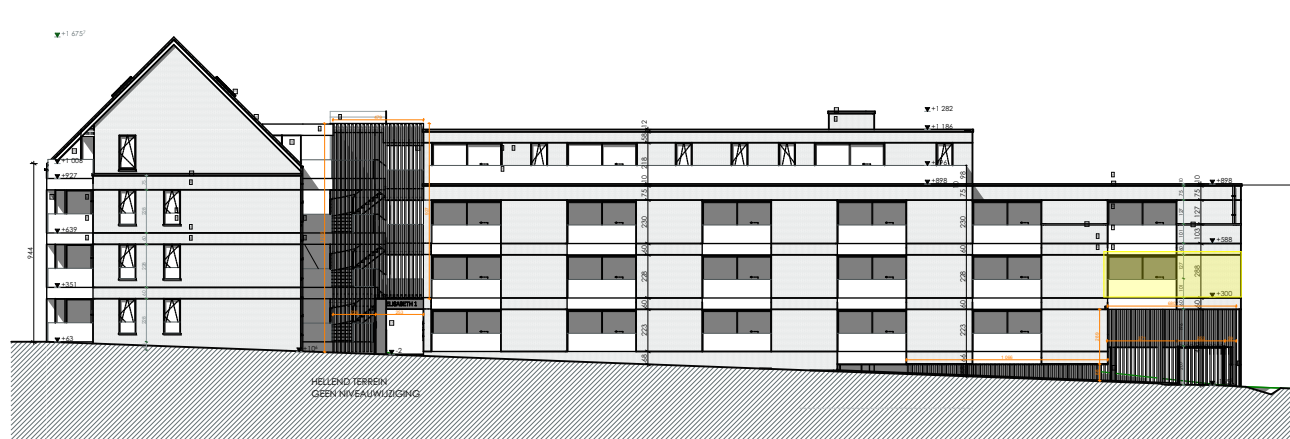


hoogwaardig afgewerkte wachtgevel - 6cm isolatie tot aan perceelsgrens

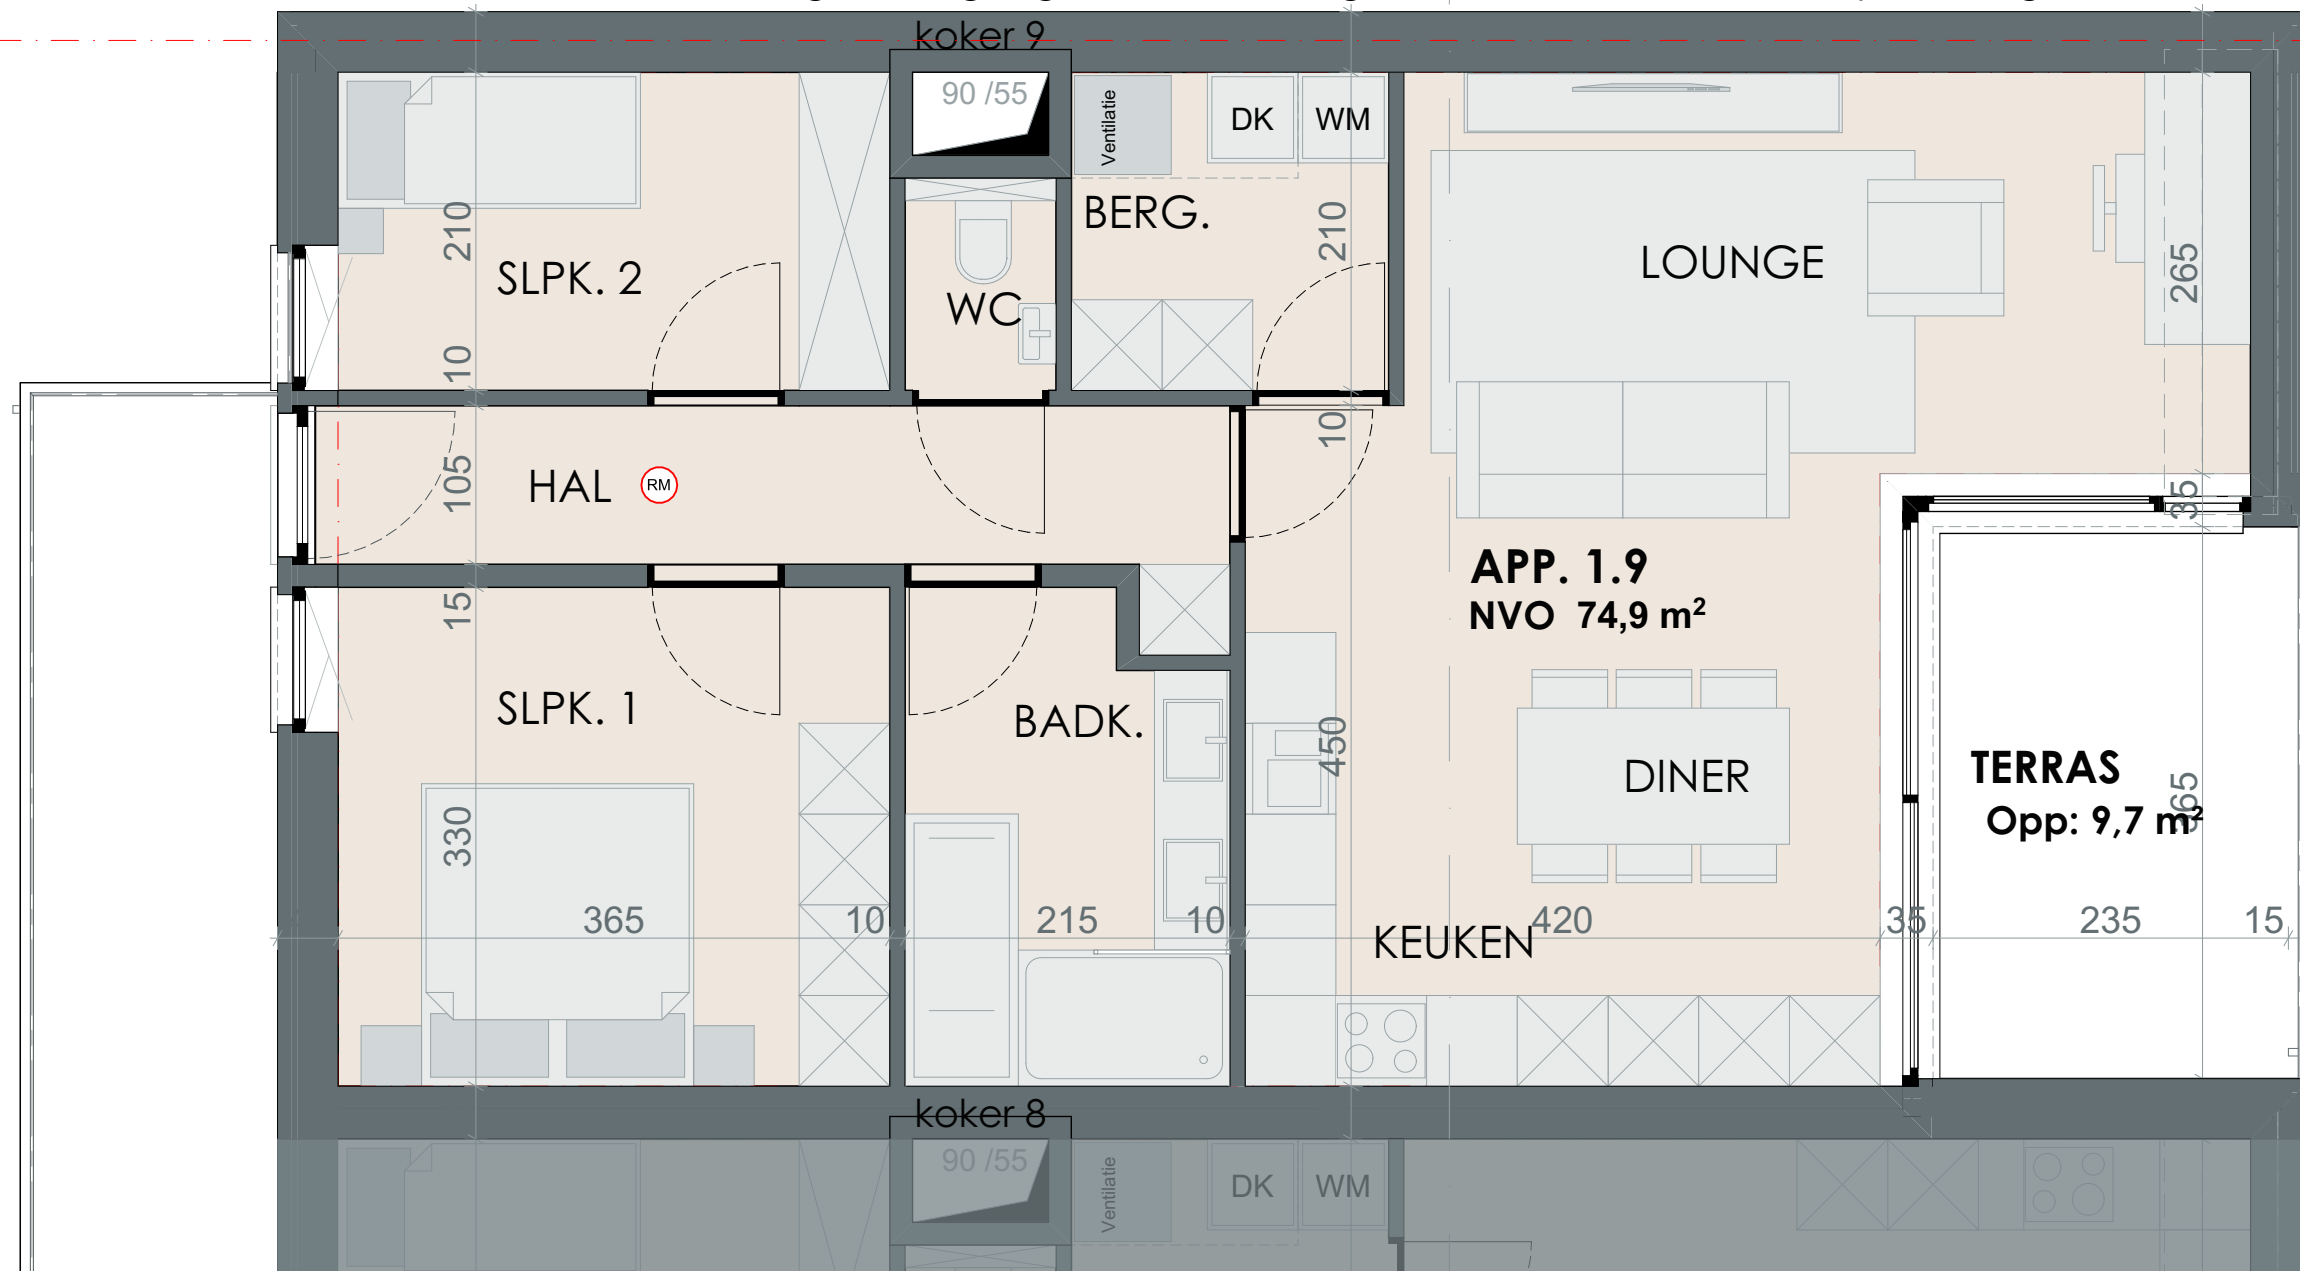

Zuid-Oost  
1:400

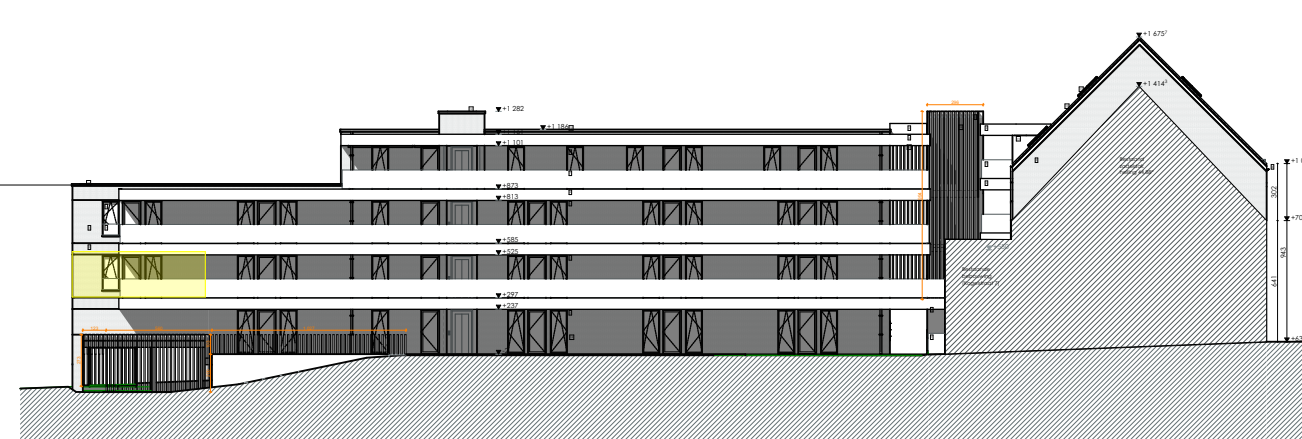

Noord-West  
1:400

