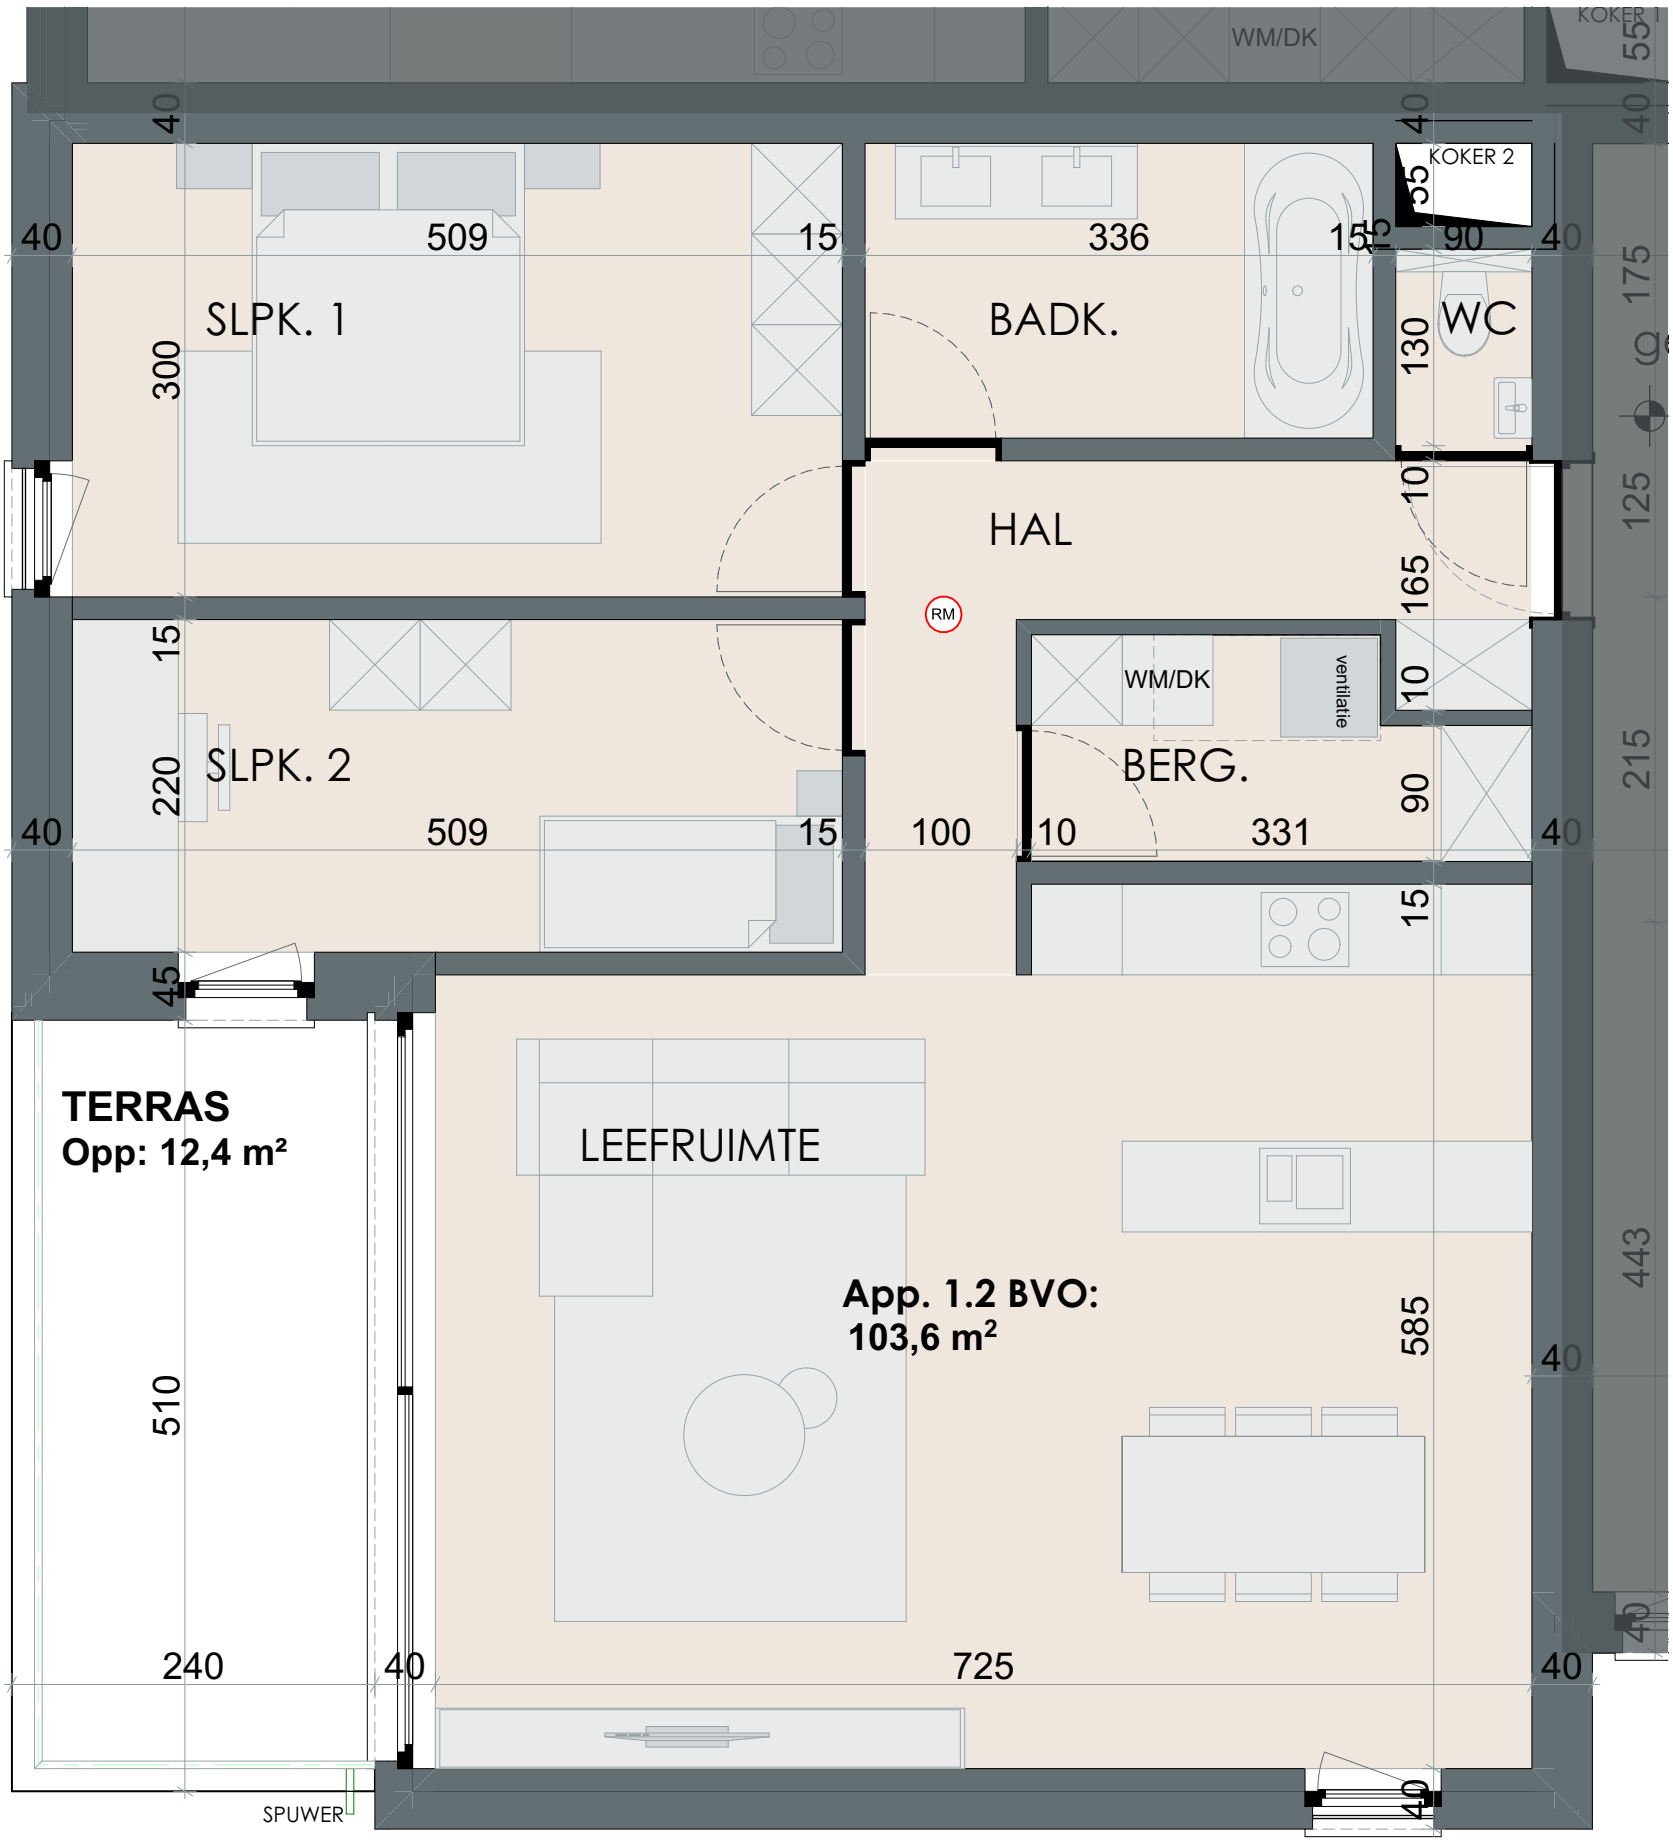

PROJECT: 1524 | Nutstraat | Wellen
Verkoopsplan | App. 1.2
Schaal: 1:50
Datum: 26/04/2018