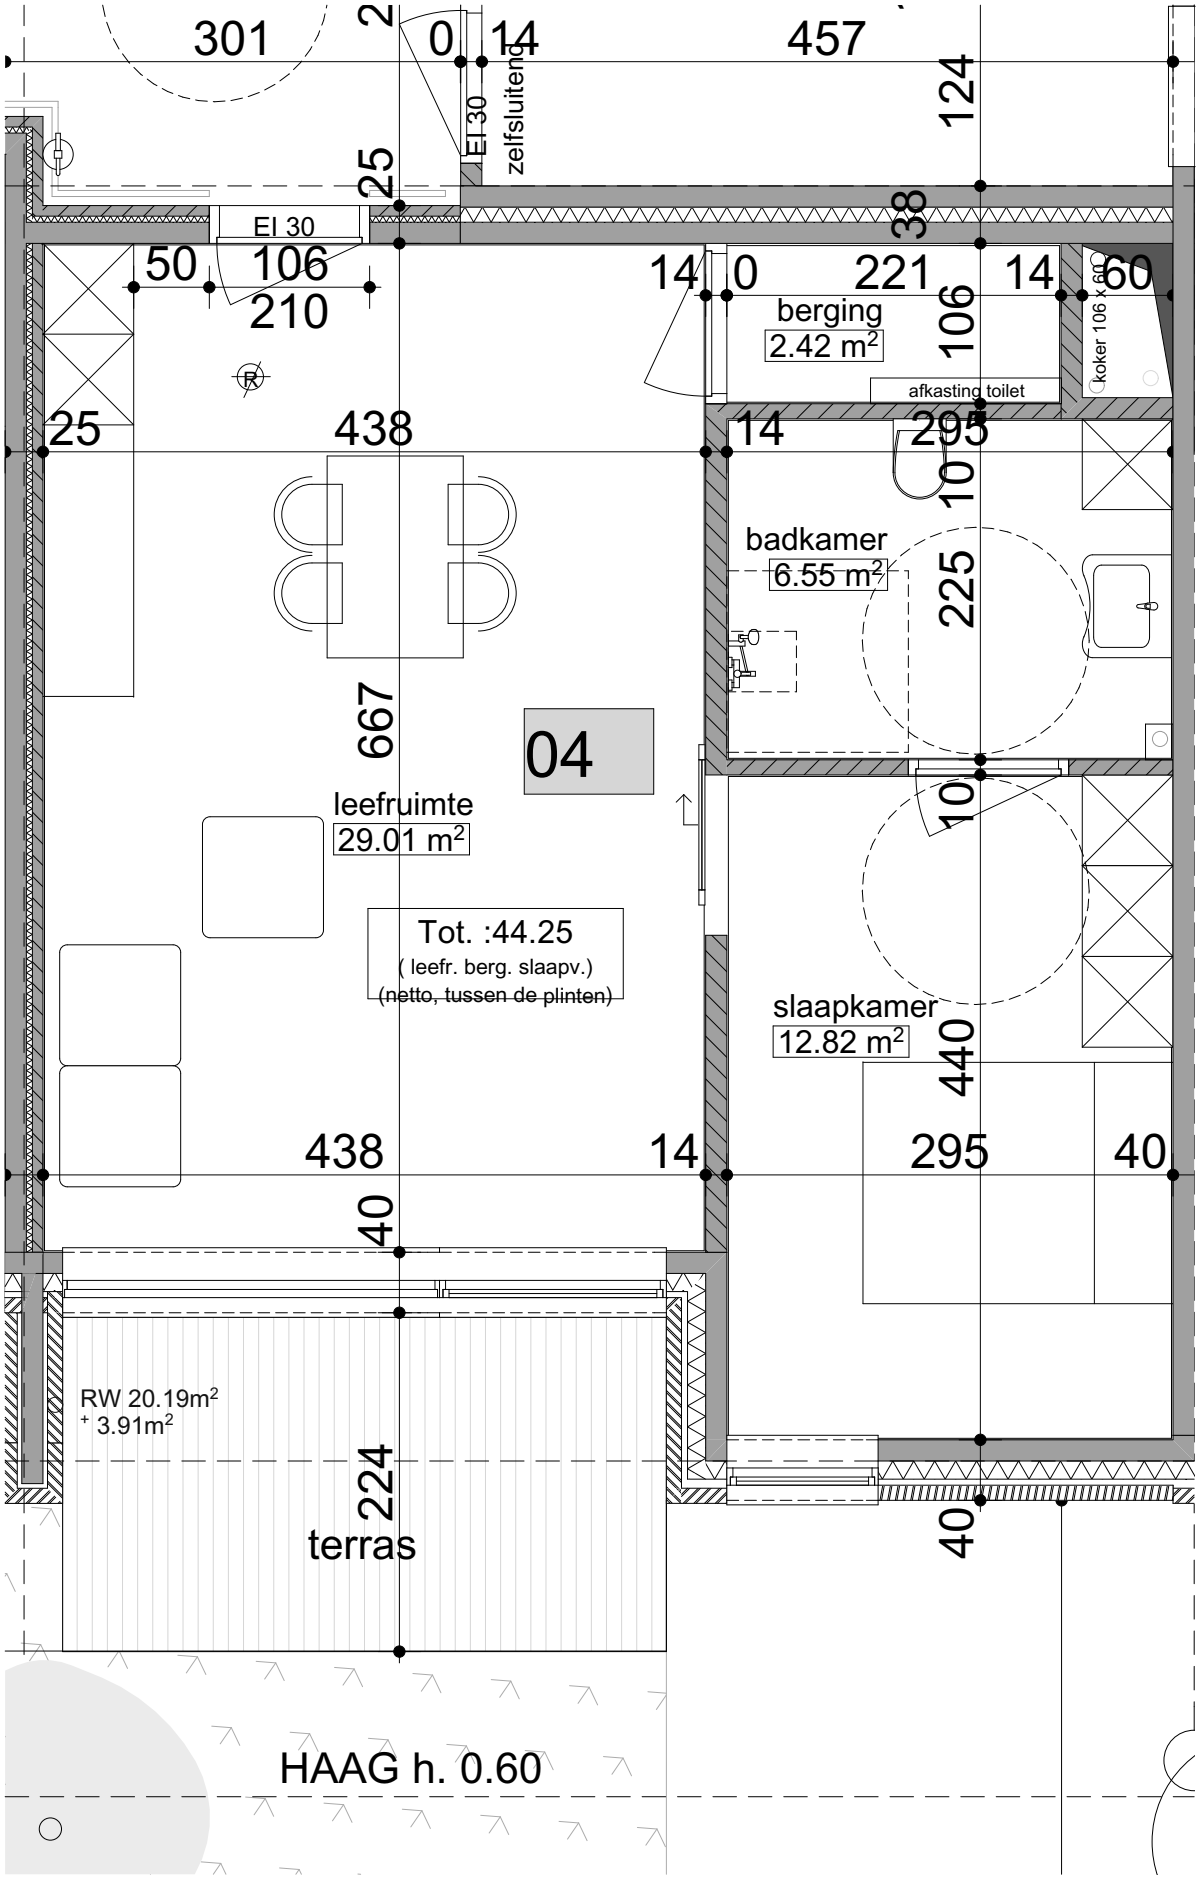

TYPE 1

29.09.2017 - schaal 1/50

FCS ARCHITECTEN